


SEZIONE A-A TRASVERSALE

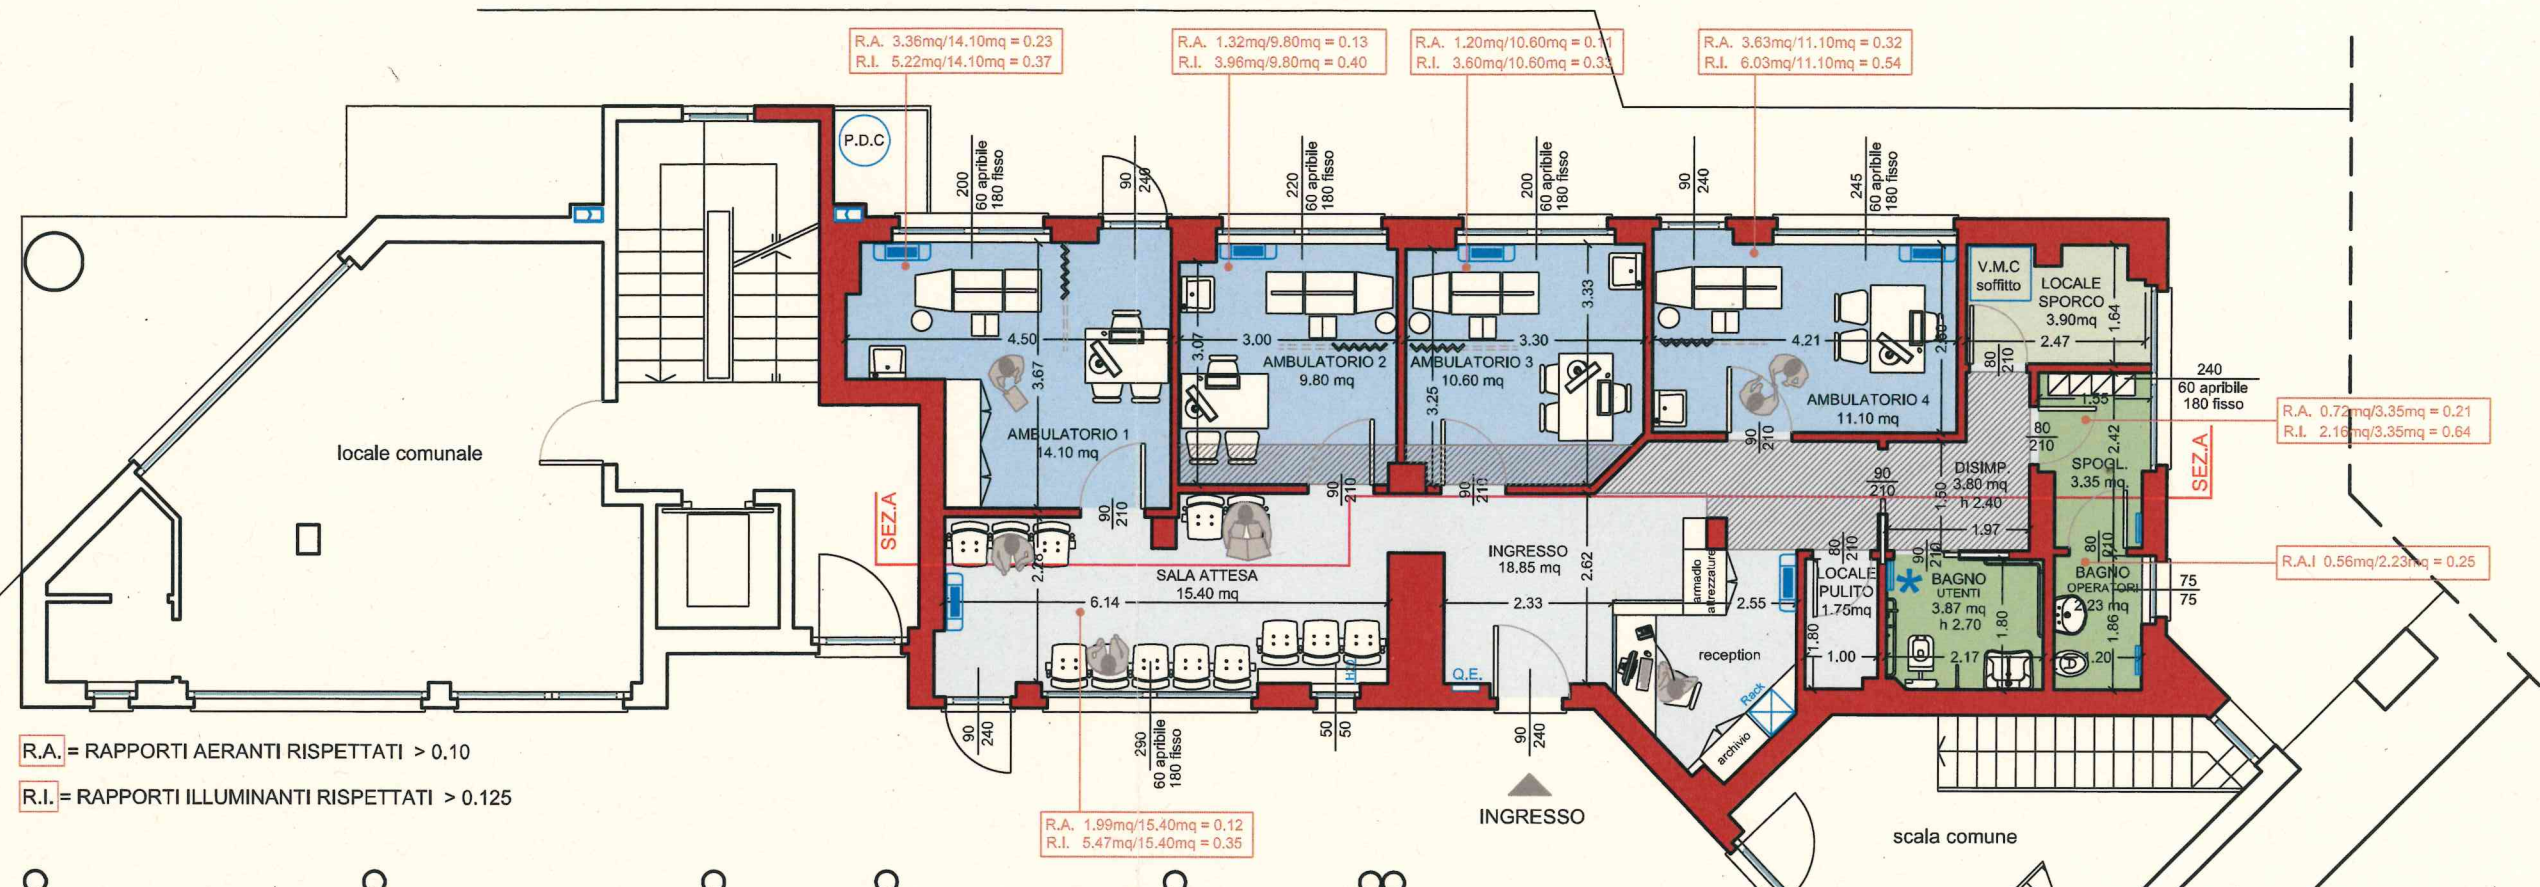

PIANTA PIANO TERRA

LEGENDA	
	Controsoffitto
	Pavimenti in PVC antibatterici con sguscia
	Pavimenti GRES
	Fancoil a pavimento
	Locali dotati di aerazione forzata
	Rack dati
	Quadro elettrico
	Calorifero

COMMITTENTE: COMUNE DI BAGNATICA (BG)
Piazza Libertà Medaglia d'Oro Padre Brevi n°1 cap 24060

PROGETTO: PROGETTO DI FATTIBILITA' TECNICO ECONOMICA PER LA REALIZZAZIONE DI STUDI MEDICI - Piazza Gavazzeni

OGGETTO: PIANTA PIANO TERRA E SEZIONE PROGETTO - Scala 1:100



18.02.2025

3

ALBERTO ROSSI architetto

VIA GIACOMO MANZU' 7/C ROMANO di LOMBARDIA 24058 BERGAMO
cell.: 347 6151791 tel./fax: 0363 57276 mail: rossitaeggi@gmail.com pecmail: alberto.rossi@archiworldpec.it