



**Legenda**

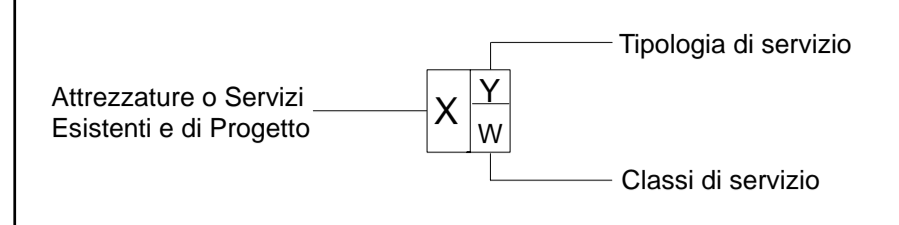

- Attrezzatura di progetto
- Attrezzatura esistente
- Servizio di progetto
- Servizio esistente

- Istruzione
- Mobilità e Sosta
- Istituzionali
- Religiosi
- Sanitari
- Culturali
- Produzione
- Verde
- Sociale
- Impianti Tecnologici
- Riquilibrato Ambientale
- Sportivi e tempo libero

- Nido
- base
- Parco
- Pubblico
- Privato
- Ambito 1.....7
- Aree a verde pubblico o assoggettato a servizi di uso pubblico
- Rotatoria di previsione

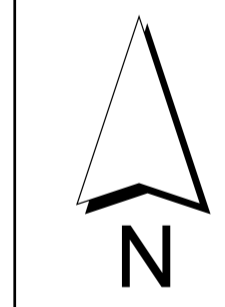

**PGT** Piano di Governo del Territorio 2010  
**COMUNE DI BAGNATICA**  
 PROVINCIA DI BERGAMO




**Piano dei Servizi**

Tavola delle Discipline del Piano dei Servizi

Coordinamento e progetto:  
 GIOVANNI CUCINI ARCHITETTO  
 ANGELA POLETTI PROF. INGEGNERE  
 GIANLUCA DELLA MEA ARCHITETTO  
 ANTONIO VISCOMI PIANIFICATORE TERRITORIALE

Ufficio di piano:  
 IRMA MUSTO ARCHITETTO (Responsabile di servizio)  
 MAURO ARCAINI INGEGNERE  
 ENRICO TEANINI GEOMETRA

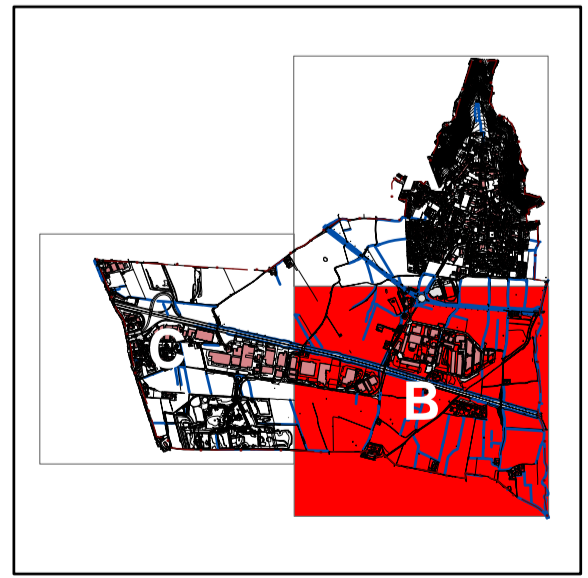

QUADRANTE : B Scala : 1:2000  
 ADOTTATO : DELIBERA DEL C.C. N°.....DEL.....  
 PUBBLICATO : DELIBERA DEL C.C. N°.....DEL.....  
 APPROVATO : DELIBERA DEL C.C. N°.....DEL.....