





Legenda

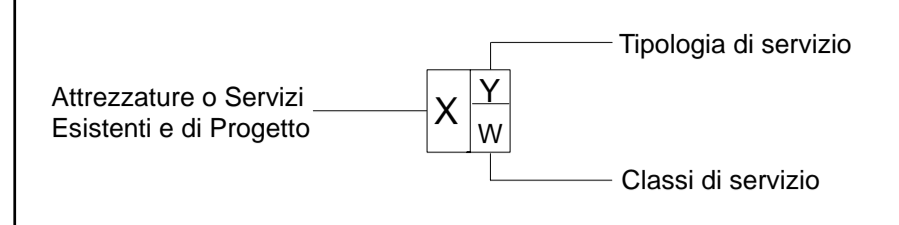

- Attrezzatura di progetto
- Attrezzatura esistente
- Servizio di progetto
- Servizio esistente

- Istruzione
- Mobilità e Sosta
- Istituzionali
- Religiosi
- Sanitari
- Culturali
- Produzione
- Verde
- Sociale
- Impianti Tecnologici
- Riqualificazione Ambientale
- Sportivi e tempo libero

- Nido
- base
- Parco
- Pubblico
- Privato
- Ambito 1.....7
- Aree a verde pubblico o assoggettato a servizi di uso pubblico
- Rotatoria di previsione

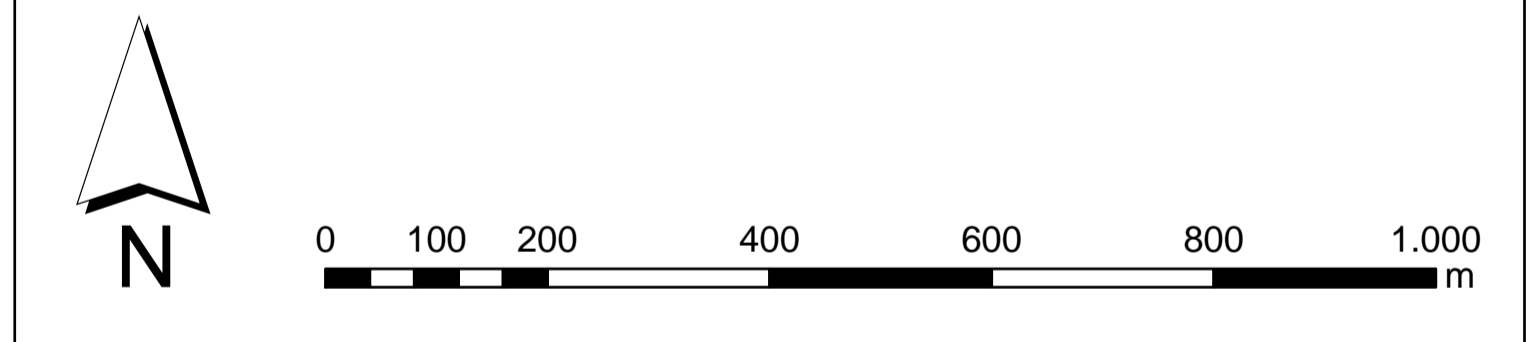

PGT Piano di Governo del Territorio 2010
COMUNE DI BAGNATICA
 PROVINCIA DI BERGAMO

Piano dei Servizi
 Tavola delle Discipline del Piano dei Servizi

Coordinamento e progetto:
 GIOVANNI CUCINI ARCHITETTO
 ANGELA POLETTI PROF. INGEGNERE
 GIANLUCA DELLA MEA ARCHITETTO
 ANTONIO VISCOMI PIANIFICATORE TERRITORIALE

Ufficio di piano:
 IRMA MUSTO ARCHITETTO (Responsabile di servizio)
 MALURO ARCAINI INGEGNERE
 ENRICO TEANINI GEOMETRA



QUADRANTE : A Scala : 1:2000
 ADOTTATO : DELIBERA DEL C.C. N°.....DEL.....
 PUBBLICATO : DELIBERA DEL C.C. N°.....DEL.....
 APPROVATO : DELIBERA DEL C.C. N°.....DEL.....