

AVVISO DI MODIFICA ALLA REGOLARE VIABILITÀ

Si informa la cittadinanza che, nell'ambito della **viabilità sperimentale** collegata al **Bando Strade Verdi di Regione Lombardia**, finalizzata alla realizzazione di una piazza a misura d'uomo, verranno adottate le seguenti modifiche temporanee alla circolazione:

- ▶ Restringimento della carreggiata di **Via SS. Redentore** con allestimento di new jersey, istituzione del **senso unico alternato** e posizionamento di adeguata segnaletica verticale e orizzontale.
- ▶ Istituzione di **STOP** all'altezza della rotonda di **Piazza Libertà** con allestimento di new jersey e adeguata segnaletica verticale e orizzontale.
- ▶ Restringimento della carreggiata di **Via Marconi** e **Piazza Libertà** con allestimento di new jersey.


Si allega planimetria.

 **PERIODO DI VIGENZA**

Da **martedì 19 maggio 2026** a **martedì 26 maggio 2026**



COMUNE DI BAGNATICA
Provincia di Bergamo

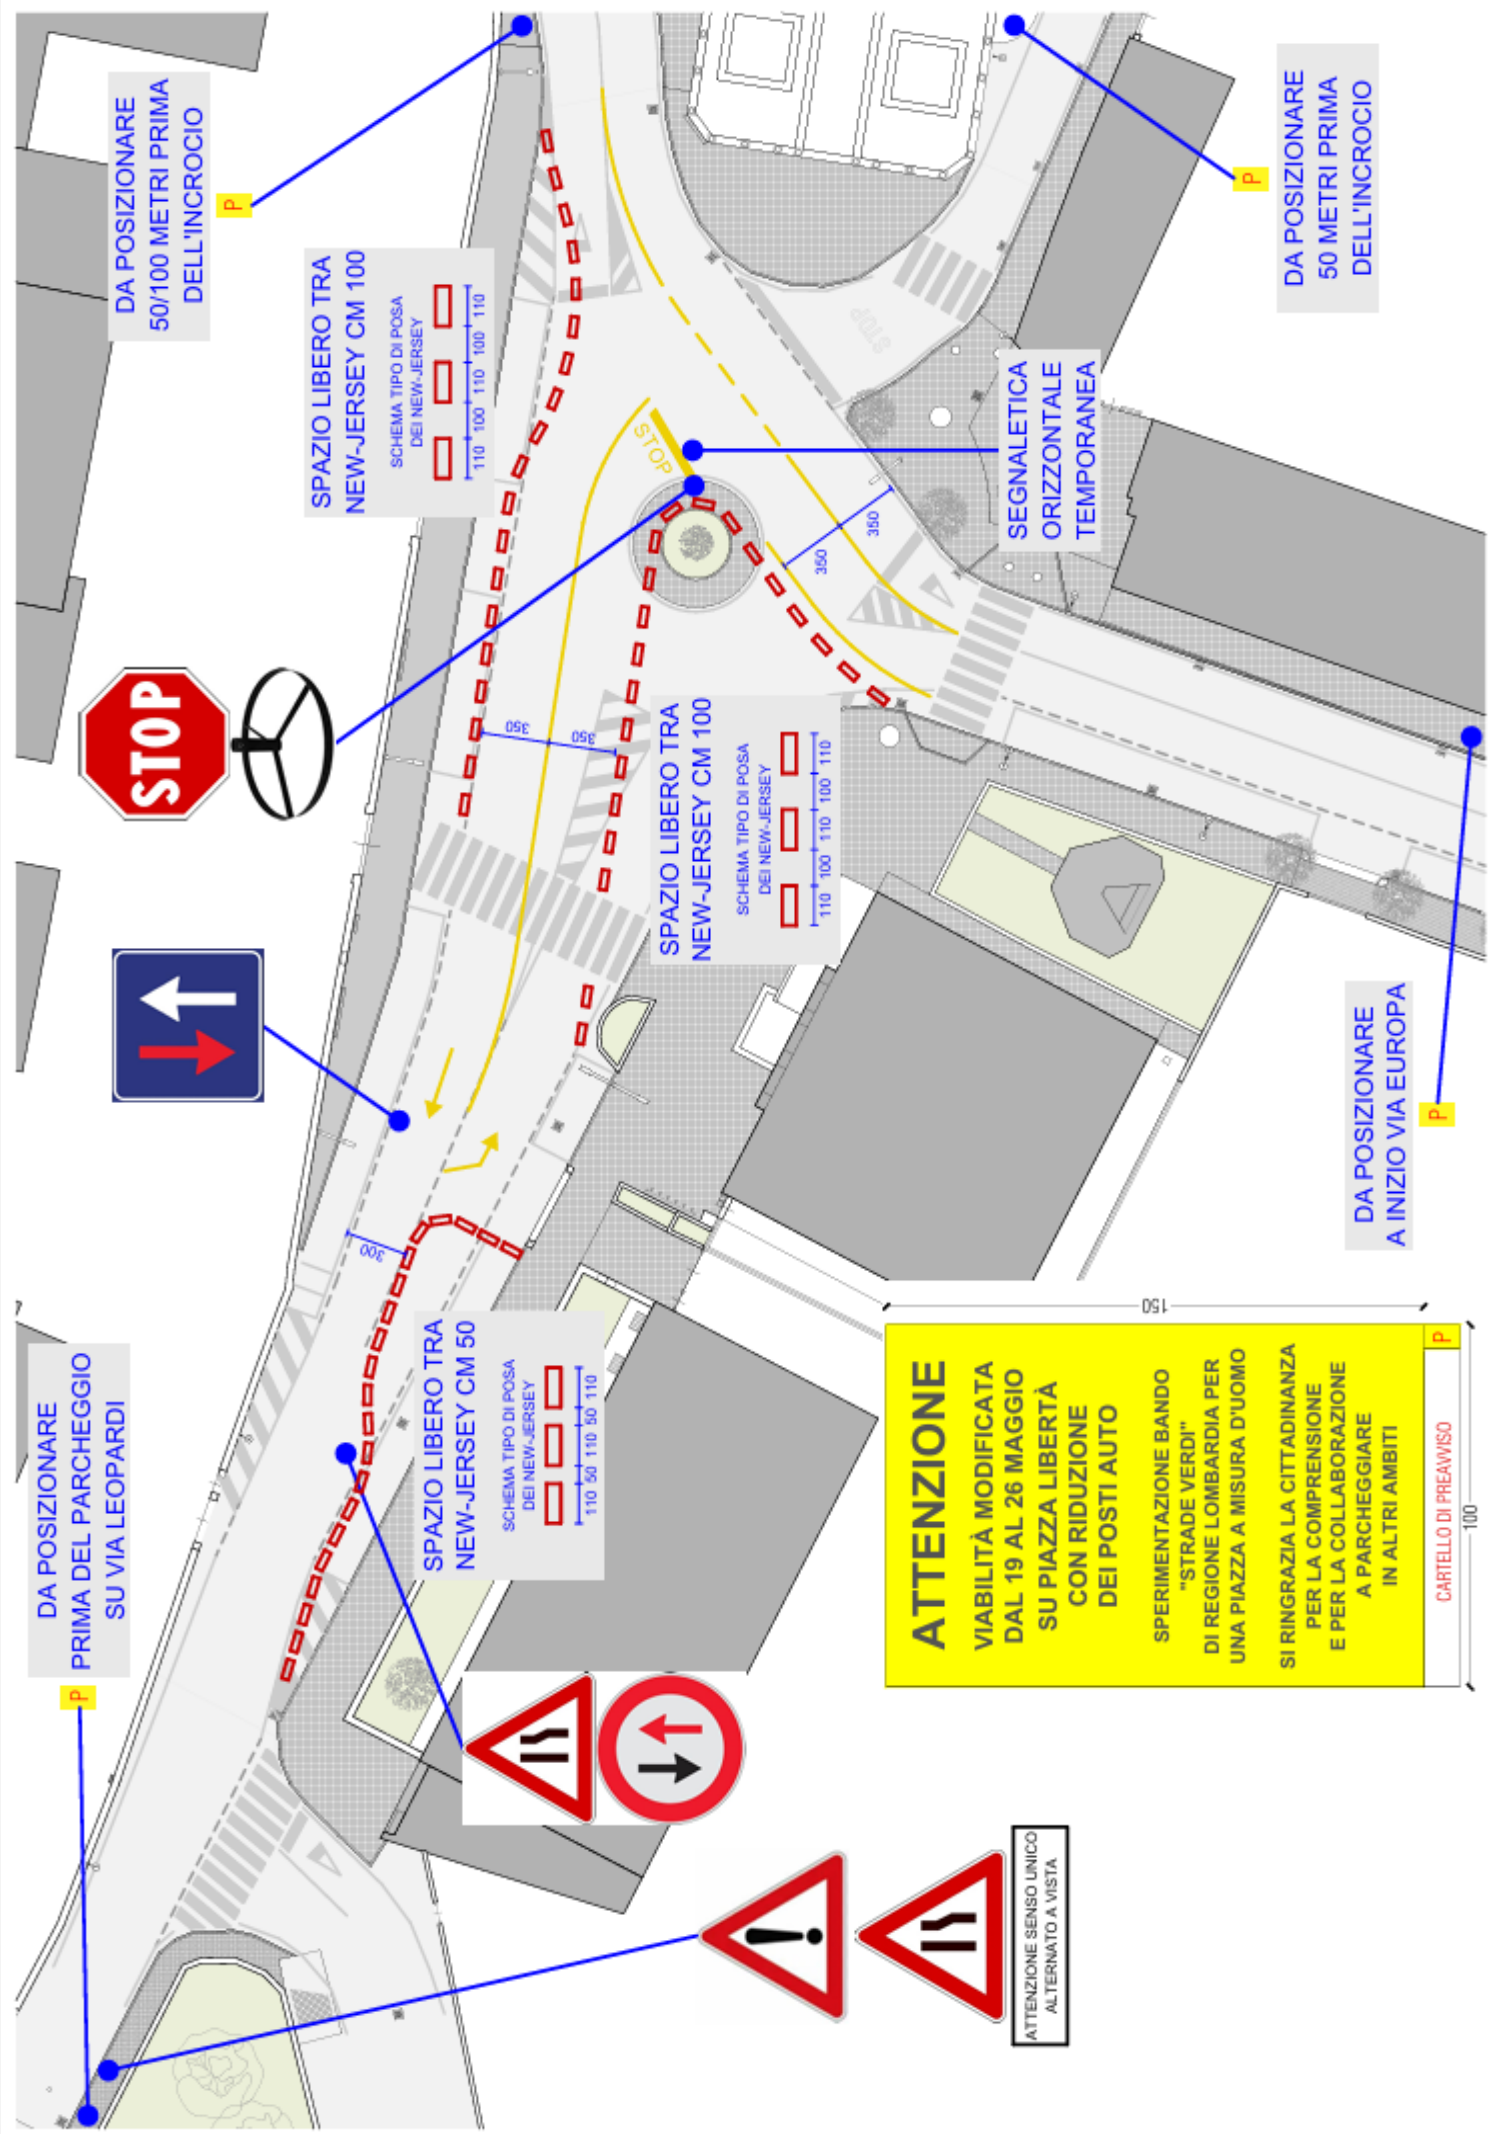

DA POSIZIONARE
PRIMA DEL PARCHEGGIO
SU VIA LEOPARDI



SPAZIO LIBERO TRA
NEW-JERSEY CM 100

SCHEMA TIPO DI POSA
DEI NEW-JERSEY

110 100 110 100 110

SPAZIO LIBERO TRA
NEW-JERSEY CM 100

SCHEMA TIPO DI POSA
DEI NEW-JERSEY

110 100 110 100 110

SPAZIO LIBERO TRA
NEW-JERSEY CM 50

SCHEMA TIPO DI POSA
DEI NEW-JERSEY

110 50 110 50 110

ATTENZIONE
VIABILITÀ MODIFICATA
DAL 19 AL 26 MAGGIO
SU PIAZZA LIBERTÀ
CON RIDUZIONE
DEI POSTI AUTO

SPERIMENTAZIONE BANDO
"STRADE VERDI"
DI REGIONE LOMBARDIA PER
UNA PIAZZA A MISURA D'UOMO

SI RINGRAZIA LA CITTADINANZA
PER LA COMPRESIONE
E PER LA COLLABORAZIONE
A PARCHEGGIARE
IN ALTRI AMBITI

CARTELLO DI PREAVVISO
100

ATTENZIONE SENSO UNICO
ALTERNATO A VISTA

DA POSIZIONARE
50 METRI PRIMA
DELL'INCROCIO

DA POSIZIONARE
A INIZIO VIA EUROPA

P

P

P

P

STOP

SEGNALLETICA
ORIZZONTALE
TEMPORANEA